
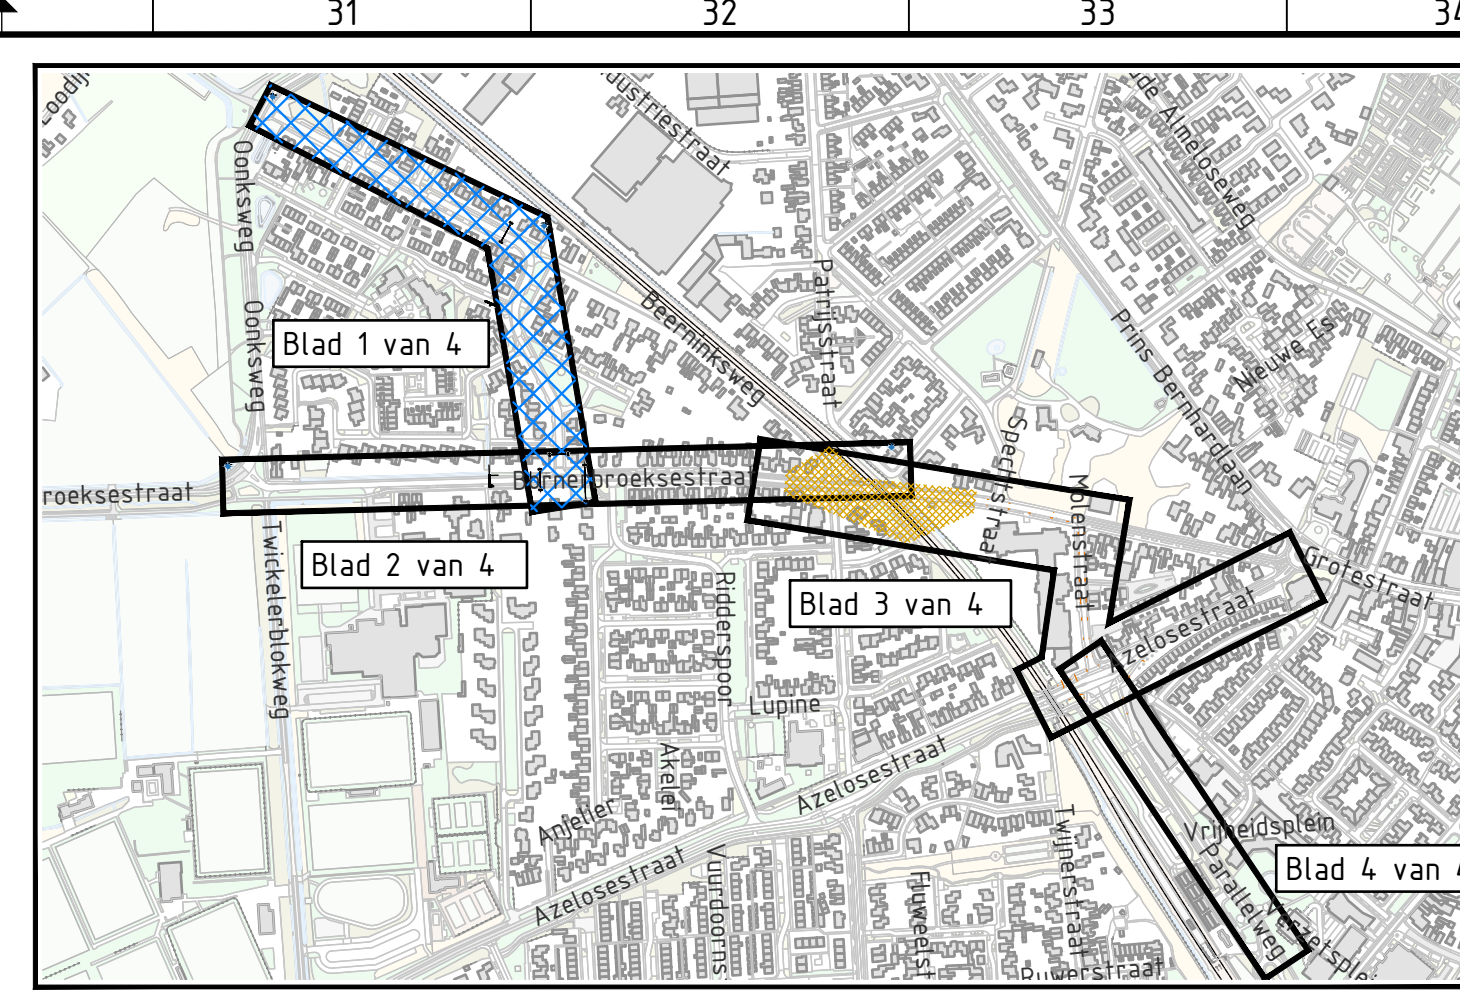
 


 

Legenda

Stellen putrand in elementenverh. / aanbr. geboorde putrand in asfaltverharding.
Op hoogte stellen bestaande straatpoten Nuts.

Verplaatsen bestaande lichtmasten:

- Aanbrengen combikol 5/20 kolkop beton-/gelijzercomb. op GWA.
- Aanbrengen combikol 5/20 kolkop beton-/gelijzercomb. op DTR.
- Aanbrengen straatkol beton-/gelijzercomb. op DTR, incl. omrandingsplaat (oogkn).
- Aanbrengen straatkol beton-/gelijzercomb.
- Aanbrengen GWA-trottoirkol beton-/gelijzercomb.

Aanbrengen / herstellen gootlaag 1-strek bss KF, in beton, kleur zwart;

Aanbrengen 4-strek bss KF, dik 8cm in beton,
1-strek gootlaag + 3 strek vlak, kleur zwart;

Aanbrengen geleideband 50/200x250 mm, incl. verloopbanden e.d.
kleur gewassen basalt zwart, in beton;

Aanbrengen trottoirband 180/200x250 mm, incl. verloop 200x200 in beton, kleur grijs;
incl. gootlaag 1 - strek bss KF, in specie;

Herstellen trottoirband 150/150x250 mm, incl. verloop 150x250mm beton, kleur grijs;
incl. gootlaag 1 - strek bss KF, in specie;

Aanbrengen opsluitband 12x25 cm in beton, kleur grijs;

Herstellen opsluitband 6x20 cm in zand;

Aanbrengen opsluitband 10x20 cm in beton, kleur grijs;

Aanbrengen inrichtconstructie:
- Aanbrengen oprijt van 10-strek bss KF, dik 8 cm kleur grijs;
- Aanbrengen plateau van bss DKF, afm. 21x2x8 cm, in halfsteensverband, kleur grijs;

Herstellen sbs KF leud, dik 8 cm, kleur rood/bruin, in keperverband;

Herleggen trottoirtegels 30x30x4,5 cm, in halfsteensverband, kleur grijs;

Aanbrengen trottoirtegels 30x30x6 cm, in halfsteensverband, kleur grijs;

Aanbrengen kunststof drukverdelings-lwegenloek;
Aanbrengen fundering van menggranulaat 0/315, dik 20 cm;
Aanbrengen straatlaag van zand, dik 5 cm;
Aanbrengen trottoirtegels 30x30x6 cm, in stroomlagen inritten kleur grijs;

Aanbrengen kunststof drukverdelings-lwegenloek;
Aanbrengen fundering van menggranulaat 0/315, dik 20 cm;
Aanbrengen straatlaag van zand, dik 5 cm;
Aanbrengen bss DKF 21x2x8 cm, in halfsteensverband in inrichtconstructies, kleur grijs;

Aanbrengen ribbaanscheiding d.m.v. coating, Possel, kleur grijs;

Maatregel wegvak Bornebroeksestraat t.h.v. het zwembad
- Frezen deklaag, dik 40 mm, incl. aansluitingen;
- Aanbr. uitvul-russenlaag AC 16 bind 35/50, 60% PR, mengselcode 31616, dik 50mm/B= 150m;
- Aanbr. deklaag AC 11 Surf, 3% 40/60, mengselcode 611921, dik 35mm, kleur rood;

Maatregel ribbaan Molensstraat
- Frezen deklaag, dik 40 mm, incl. aansluitingen;
- Aanbr. russenlaag AC 16 bind 35/50, 60% PR, mengselcode 31616, dik 50mm;
- Aanbr. deklaag AC 11 Surf, 3% 40/60, mengselcode 611921, dik 35mm, kleur rood;

Maatregel ribbaan nieuwe constructie
- Aanbrengen kunststof drukverdelings-lwegenloek;
- Aanbrengen fundering van menggranulaat 0/315, dik 20 cm;
- Aanbr. onderlaag AC 2 base 60% PR, mengselcode 1226002020, dik 65mm;
- Aanbr. russenlaag AC 16 bind 35/50, 60% PR, mengselcode 31616, dik 50mm;
- Aanbr. deklaag AC 11 Surf, 3% 40/60, mengselcode 611921, dik 35mm, kleur rood;

Aanbrengen stijlaag op vervallen fietspad t.h.v. zwembad met nederlandssteenslag 2/6;

Vervallen asfalt- en/of elementenverhardingen, vervangen door groen
Aanbrengen teelaar in plantvakken, dik 60 cm

Aanbrengen kunststof drukverdelings-lwegenloek;
Aanbrengen fundering van menggranulaat 0/315, dik 20 cm;
Aanbrengen straatlaag van bomenzand, dik 5 cm;
Aanbrengen GWA-grasbetonstenen 25x25x8 cm;
Aanbrengen haag (door derden);

Werkgrens

nr	datum	wijziging	R.G.T.	GET
v2.0	07-08-2023	Diverse wijzigingen op aanwijz O.G. d.d. 03-08-2023		

OPDRACHTGEVER
Gemeente Borne
Rheinplein1, 7622 DG Borne

PROJECTOMSCHRIJVING
Borne aanleg F35 Noord
Besteknr.: SLW220691805
Omschrijving: 50-00338

GETOEGED DOOR
R.G.T. Geerdink
GECONTROLEERD DOOR
C. van der Mast
DATUM TOEGEF
05-04-2023
TEKENINGNUMMER
50-00338-TEK-W01- v2.0

STATUS
DEFINITIEF

SCHAAL
1:200
FORMAAT
A1_594x1.680
BLAD IN BLADEN
10 IN 13
WIZ NR
50-00338-TEK-W01- v2.0

TWV
WEGENBOUW
Tweede Wereldoorlog 115 - 7621 BA Borne